



TABULKA MÍSTNOSTÍ 1.NP		
Č.M.	NÁZEV MÍSTNOSTI	PLOCHA
1.01	Závěží	7.0m <sup>2</sup>
1.02	Lyžárna	8.03m <sup>2</sup>
1.03	Hala	13.3m <sup>2</sup>
1.04	Šatna	7.3m <sup>2</sup>
1.05	Koupelna + WC	6.6m <sup>2</sup>
1.06	Technická místnost	6.9m <sup>2</sup>
1.07	Úklidová komora	1.9m <sup>2</sup>
1.08	Schodiště	4.8m <sup>2</sup>
1.09	Relax	10.9m <sup>2</sup>
1.10	Sauna	4.5m <sup>2</sup>
1.11	Obývací pokoj	25.7m <sup>2</sup>
1.12	Kuchyně + jídelna	41.7m <sup>2</sup>
CELKEM		131.9m <sup>2</sup>

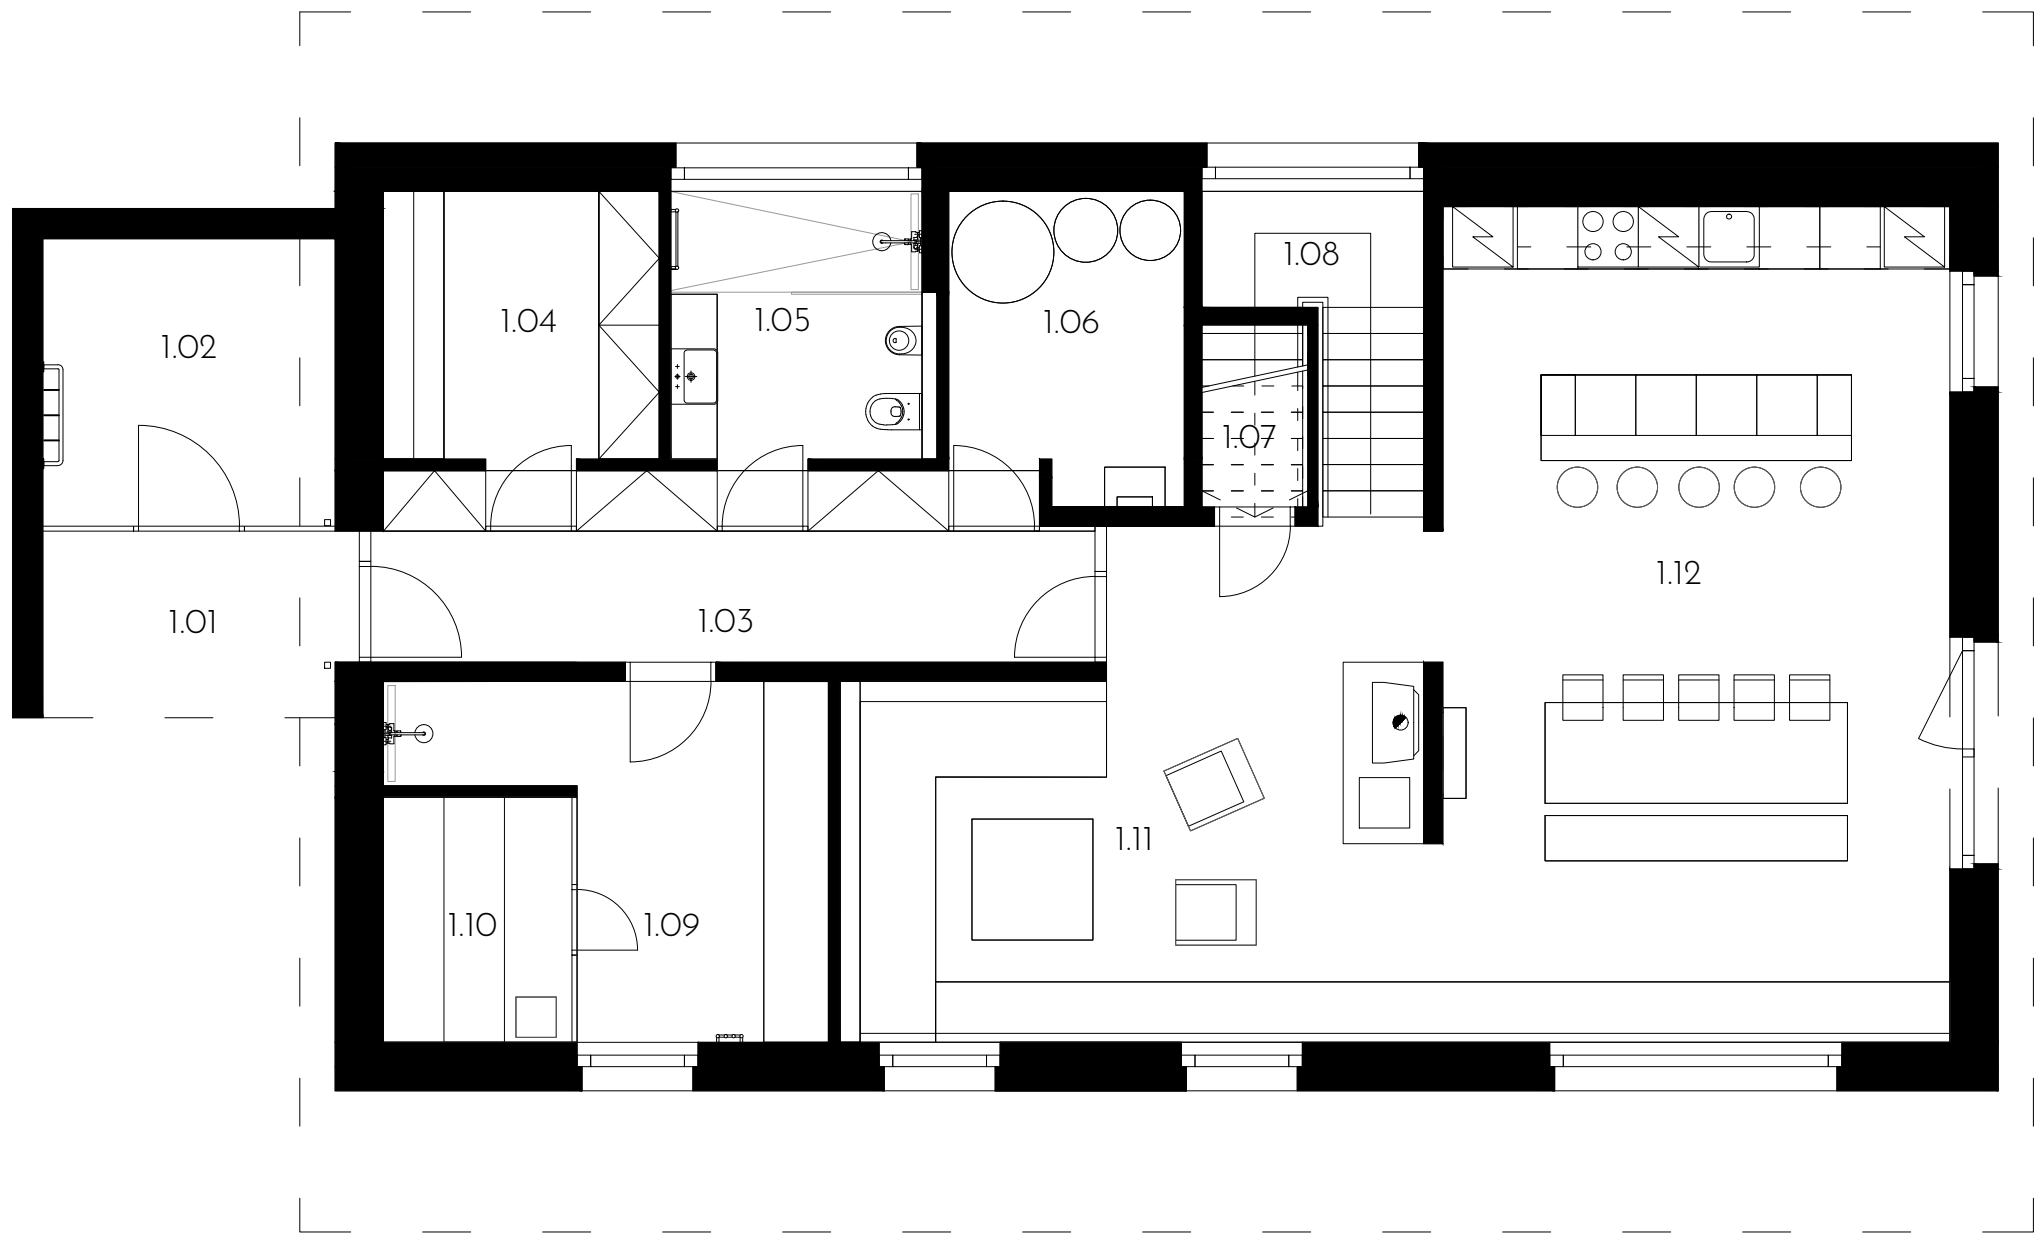

TABULKA MÍSTNOSTÍ 2.NP		
Č.M.	NÁZEV MÍSTNOSTI	PLOCHA
2.01	Chodba	11.6m <sup>2</sup>
2.02	Pokoj 1	13.4m <sup>2</sup>
2.03	Pokoj 2	19.2m <sup>2</sup>
2.04	Pokoj 3	17.6m <sup>2</sup>
2.05	Pokoj 4	19.3m <sup>2</sup>
2.06	Pokoj 5	13.8m <sup>2</sup>
2.07	Koupelna	4.8m <sup>2</sup>
2.08	Koupelna	4.8m <sup>2</sup>
2.09	Koupelna	6.8m <sup>2</sup>
CELKEM		111.3m <sup>2</sup>

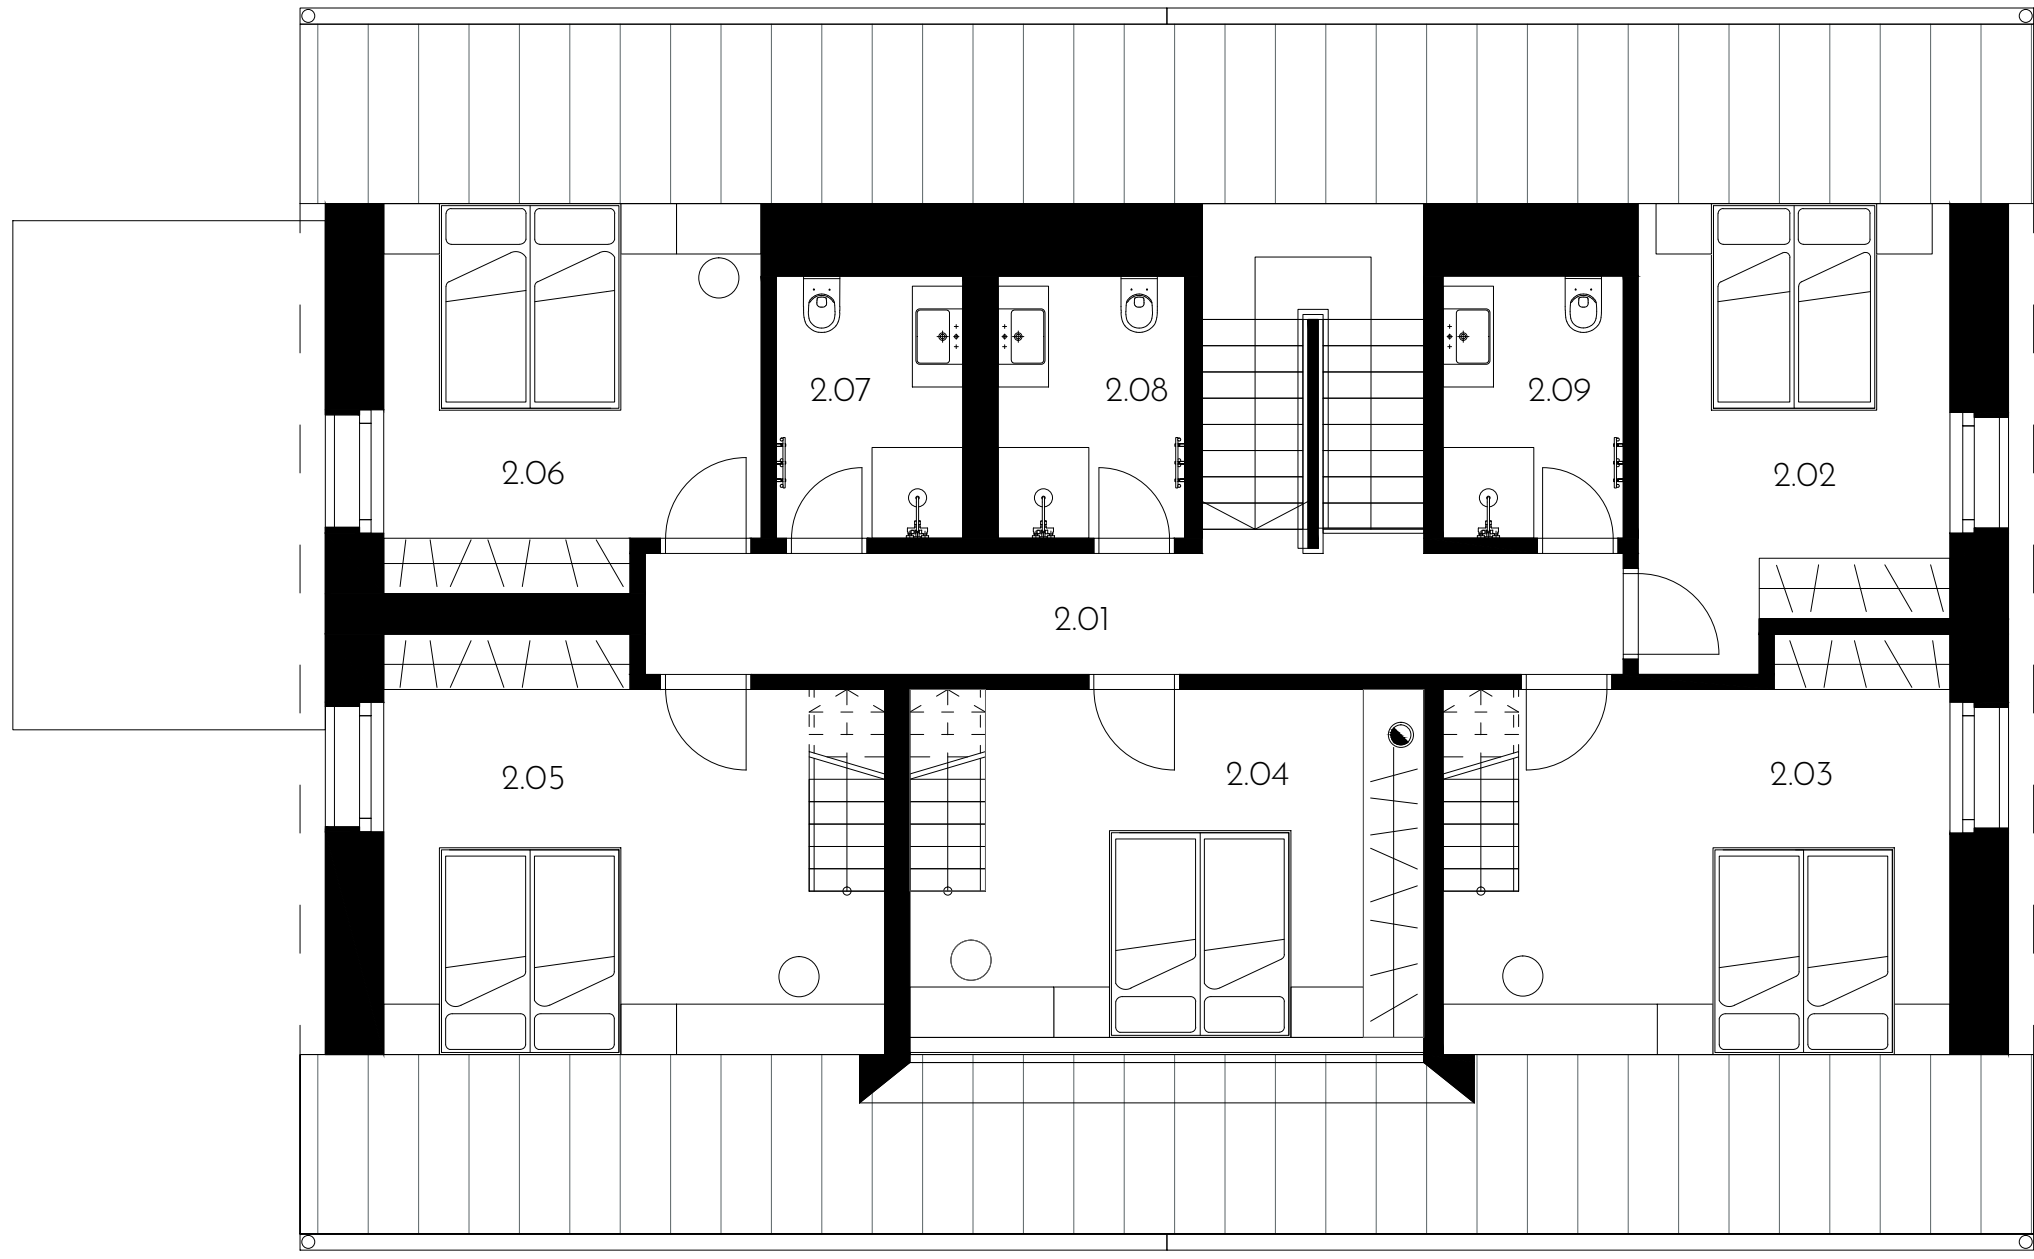

**TABULKA MÍSTNOSTÍ 3.NP**

Č.M.	NÁZEV MÍSTNOSTI	PLOCHA
3.01	Spací patro	10.4m <sup>2</sup>
3.02	Spací patro	10.7m <sup>2</sup>
3.03	Spací patro	10.5m <sup>2</sup>
CELKEM		31.6m <sup>2</sup>

